

**Uchwała Nr LV/483/10
Rady Gminy Podgórzyn
z dnia 27 września 2010 r.**

**w sprawie zmiany uchwały Rady Gminy Podgórzyn
Nr XLIX/420/10 z dnia 23 lutego 2010 r. w sprawie uchwalenia
miejscowego planu zagospodarowania przestrzennego
terenów na granicy obrębów Ściężny i Miłków
w gminie Podgórzyn**

Na podstawie art. 18 ust. 2 pkt 5 ustawy z dnia 08 marca 1990 r. o samorządzie gminnym (tekst jednolity: Dz. U. z 2001 r. Nr 142 poz. 1591 z późn. zm.) i art. 20 ust. 1 ustawy z dnia 27 marca 2003 r. o planowaniu i zagospodarowaniu przestrzennym (Dz. U. z 2003 r. Nr 80 poz. 717 z późn. zm.), w związku z uchwałą Nr X/63/07 Rady Gminy Podgórzyn z dnia 29 czerwca 2007 r. w sprawie przystąpienia do opracowania miejscowego planu zagospodarowania przestrzennego terenów na granicy obrębów Ściężny i Miłków w gminie Podgórzyn - po stwierdzeniu zgodności projektu planu z ustaleniami studium uwarunkowań i kierunków zagospodarowania przestrzennego gminy uchwalonego uchwałą Rady Gminy Podgórzyn Nr XLII/417/2002 z dnia 28 września 2002 r. z późn. zm. - **uchwała się, co następuje:**

§ 1.

1. W uchwale Rady Gminy Podgórzyn Nr XLIX/420/10 z dnia 23 lutego 2010 r. w sprawie uchwalenia miejscowego planu zagospodarowania przestrzennego terenów na granicy obrębów Ściężny i Miłków w gminie Podgórzyn wprowadza się następujące zmiany:
 - 1) w § 4 ust. 4 otrzymuje brzmienie:
„4. Przebiegi linii rozgraniczających określa rysunek planu. Linie rozgraniczające są przesądzonymi, obowiązującymi granicami przestrzeni publicznych lub działek.”;
 - 2) w § 15 skreśla się ust. 2;
 - 3) w § 17 skreśla się ust. 2;
 - 4) rysunek planu - załącznik graficzny w skali 1:1000 do uchwały Nr XLIX/420/10 z dnia 23 lutego 2010 r. - zastępuje się rysunkiem planu w skali 1:1000 stanowiącym załącznik graficzny do niniejszej uchwały.
2. Nie zmienia się pozostałych ustaleń planu zawartych w uchwale, o której mowa w § 1.

§ 2.

Uchwała niniejsza wraz z treścią uchwały Rady Gminy Podgórzyn Nr XLIX/420/10 z dnia 23 lutego 2010 r. stanowi jednolicie obowiązujący przepis prawa miejscowego.


§ 3.


Wykonanie uchwały powierza się Wójtowi Gminy Podgórzyn.

§ 4.


Uchwała wchodzi w życie po upływie 30 dni od dnia jej ogłoszenia w Dzienniku Urzędowym Województwa Dolnośląskiego.

PRZEWODNICZĄCY

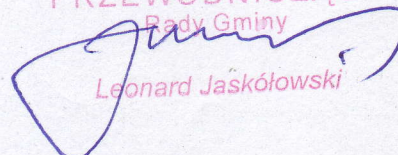
Rady Gminy
Leonard Jaskółowski

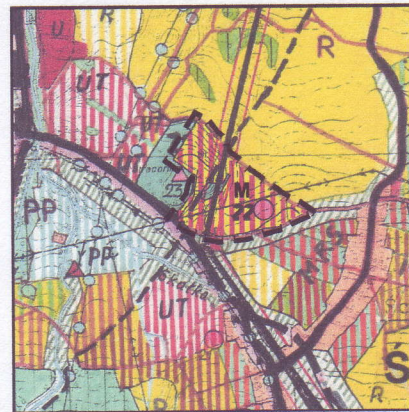

WYRYS ZE STUDIUM UWARUNKOWAŃ I KIERUNKÓW ZAGOSPODAROWANIA PRZESTRZENNEGO GMINY PODGÓRZYŃ uchwalonego uchwałą RG Podgórzyn Nr XLII/417/2002 z dnia 28 września 2002 r. z późn. zm. skala 1:10 000

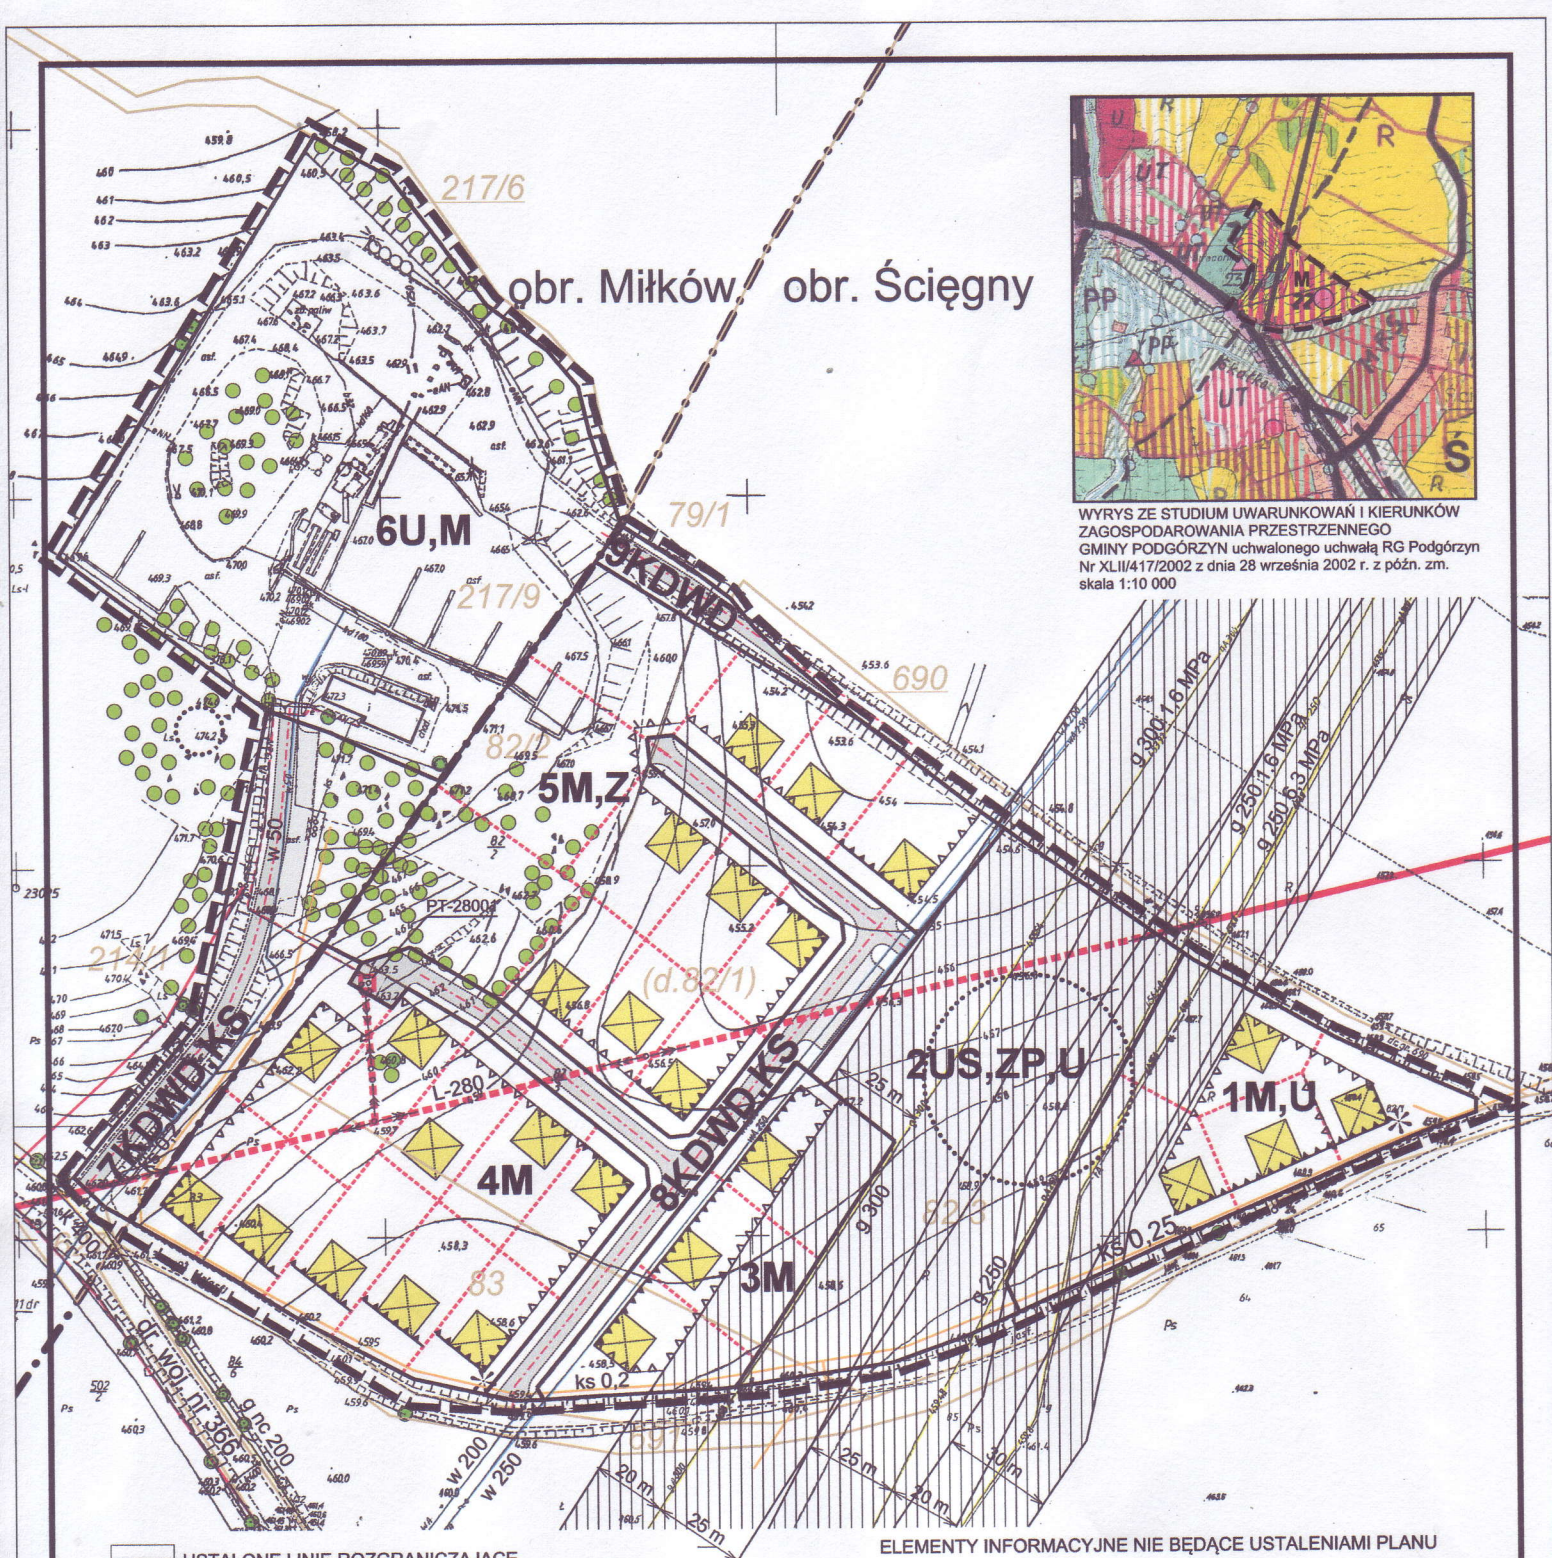

- USTALONE LINIE ROZGRANICZAJĄCE
- LINIE PODZIAŁÓW WEWNĘTRZNYCH
- OZNACZENIA TERENÓW:**
- M - ZABUDOWA MIESZKANIOWA
- U - USŁUGI, NIECIĄŻLIWA DZIAŁALNOŚĆ GOSPODARZA
- US - TERENY SPORTOWE I REKREACYJNE
- ZP - TERENY ZIELENI URZĄDZONEJ, PLACE ZABAW,
- Z - TERENY ZIELENI URZĄDZONEJ
- KS - PARKINGI
- KDWD - ULICE WEWNĘTRZNE DOJAZDOWE
- OBOWIĄZUJĄCE LINIE ZABUDOWY
- NIEPRZEKRACZALNE LINIE ZABUDOWY
- ISTN. ZABUDOWA - DOPUSZCZANA DO ZACHOWANIA
- * PUNKTY FORMALNIE WAŻNE
- ISTN. ZIELEŃ - ZALECANA DO ZACHOWANIA
- ISTN. STACJA TRANSFORMATOROWA - DOPUSZCZANA DO ZACHOWANIA
- NAPIEWIETRZNA LINIA ELEKTROENERGETYCZNA 20 kV - ZALECANA DO SKABLOWANIA
- ISTN. NAPIEWIETRZNE I KABLOWE LINIE ELEKTROENERGETYCZNE - DOPUSZCZANE DO ZACHOWANIA
- GAZOCIĄGI ZE STREFAMI KONTROLOWANYMI
- SIEĆ WODOCIĄGOWA I KANALIZACJA SANITARNA w realizacji
- GRANICA OPRACOWANIA

ELEMENTY INFORMACYJNE NIE BĄDĄCE USTALENIAMI PLANU

- PROJEKTOWANA ZABUDOWA
- ISTN. I PROJ. JEZDNI
- ISTN. I PROJ. ZATOKI PARKINGOWE
- STANOWISKO ARCHEOLOGICZNE
- 83 — GRANICE I NUMERY DZIAŁEK
- GRANICA OBRĘBÓW

ZAŁĄCZNIK GRAFICZNY do UCHWAŁY Nr LV/483/10 RADY GMINY PODGÓRZYŃ z dnia 27 września 2010r.

BIURO URBANISTYKI I ARCHITEKTURY
58-500 Jelenia Góra, ul. Grodzka 13, tel.: (075)7522400

MIEJSCOWY PLAN ZAGOSPODAROWANIA PRZESTRZENNEGO terenów na granicy obr. ŚCIEGNY i MIŁKÓW w gm. PODGÓRZYŃ

RYSunEK PLANU

arch. Grażyna GRAJEK - gł. projektant inż. Jacek MAGIERA
mgr inż. Małgorzata WOŁOSZKA mgr inż. Danuta GRAJEK

Na podstawie mapy zasadniczej w skali 1:1000 i mapy ewidencji gruntów SKALA 1:1000